



# 那覇港港湾計画図

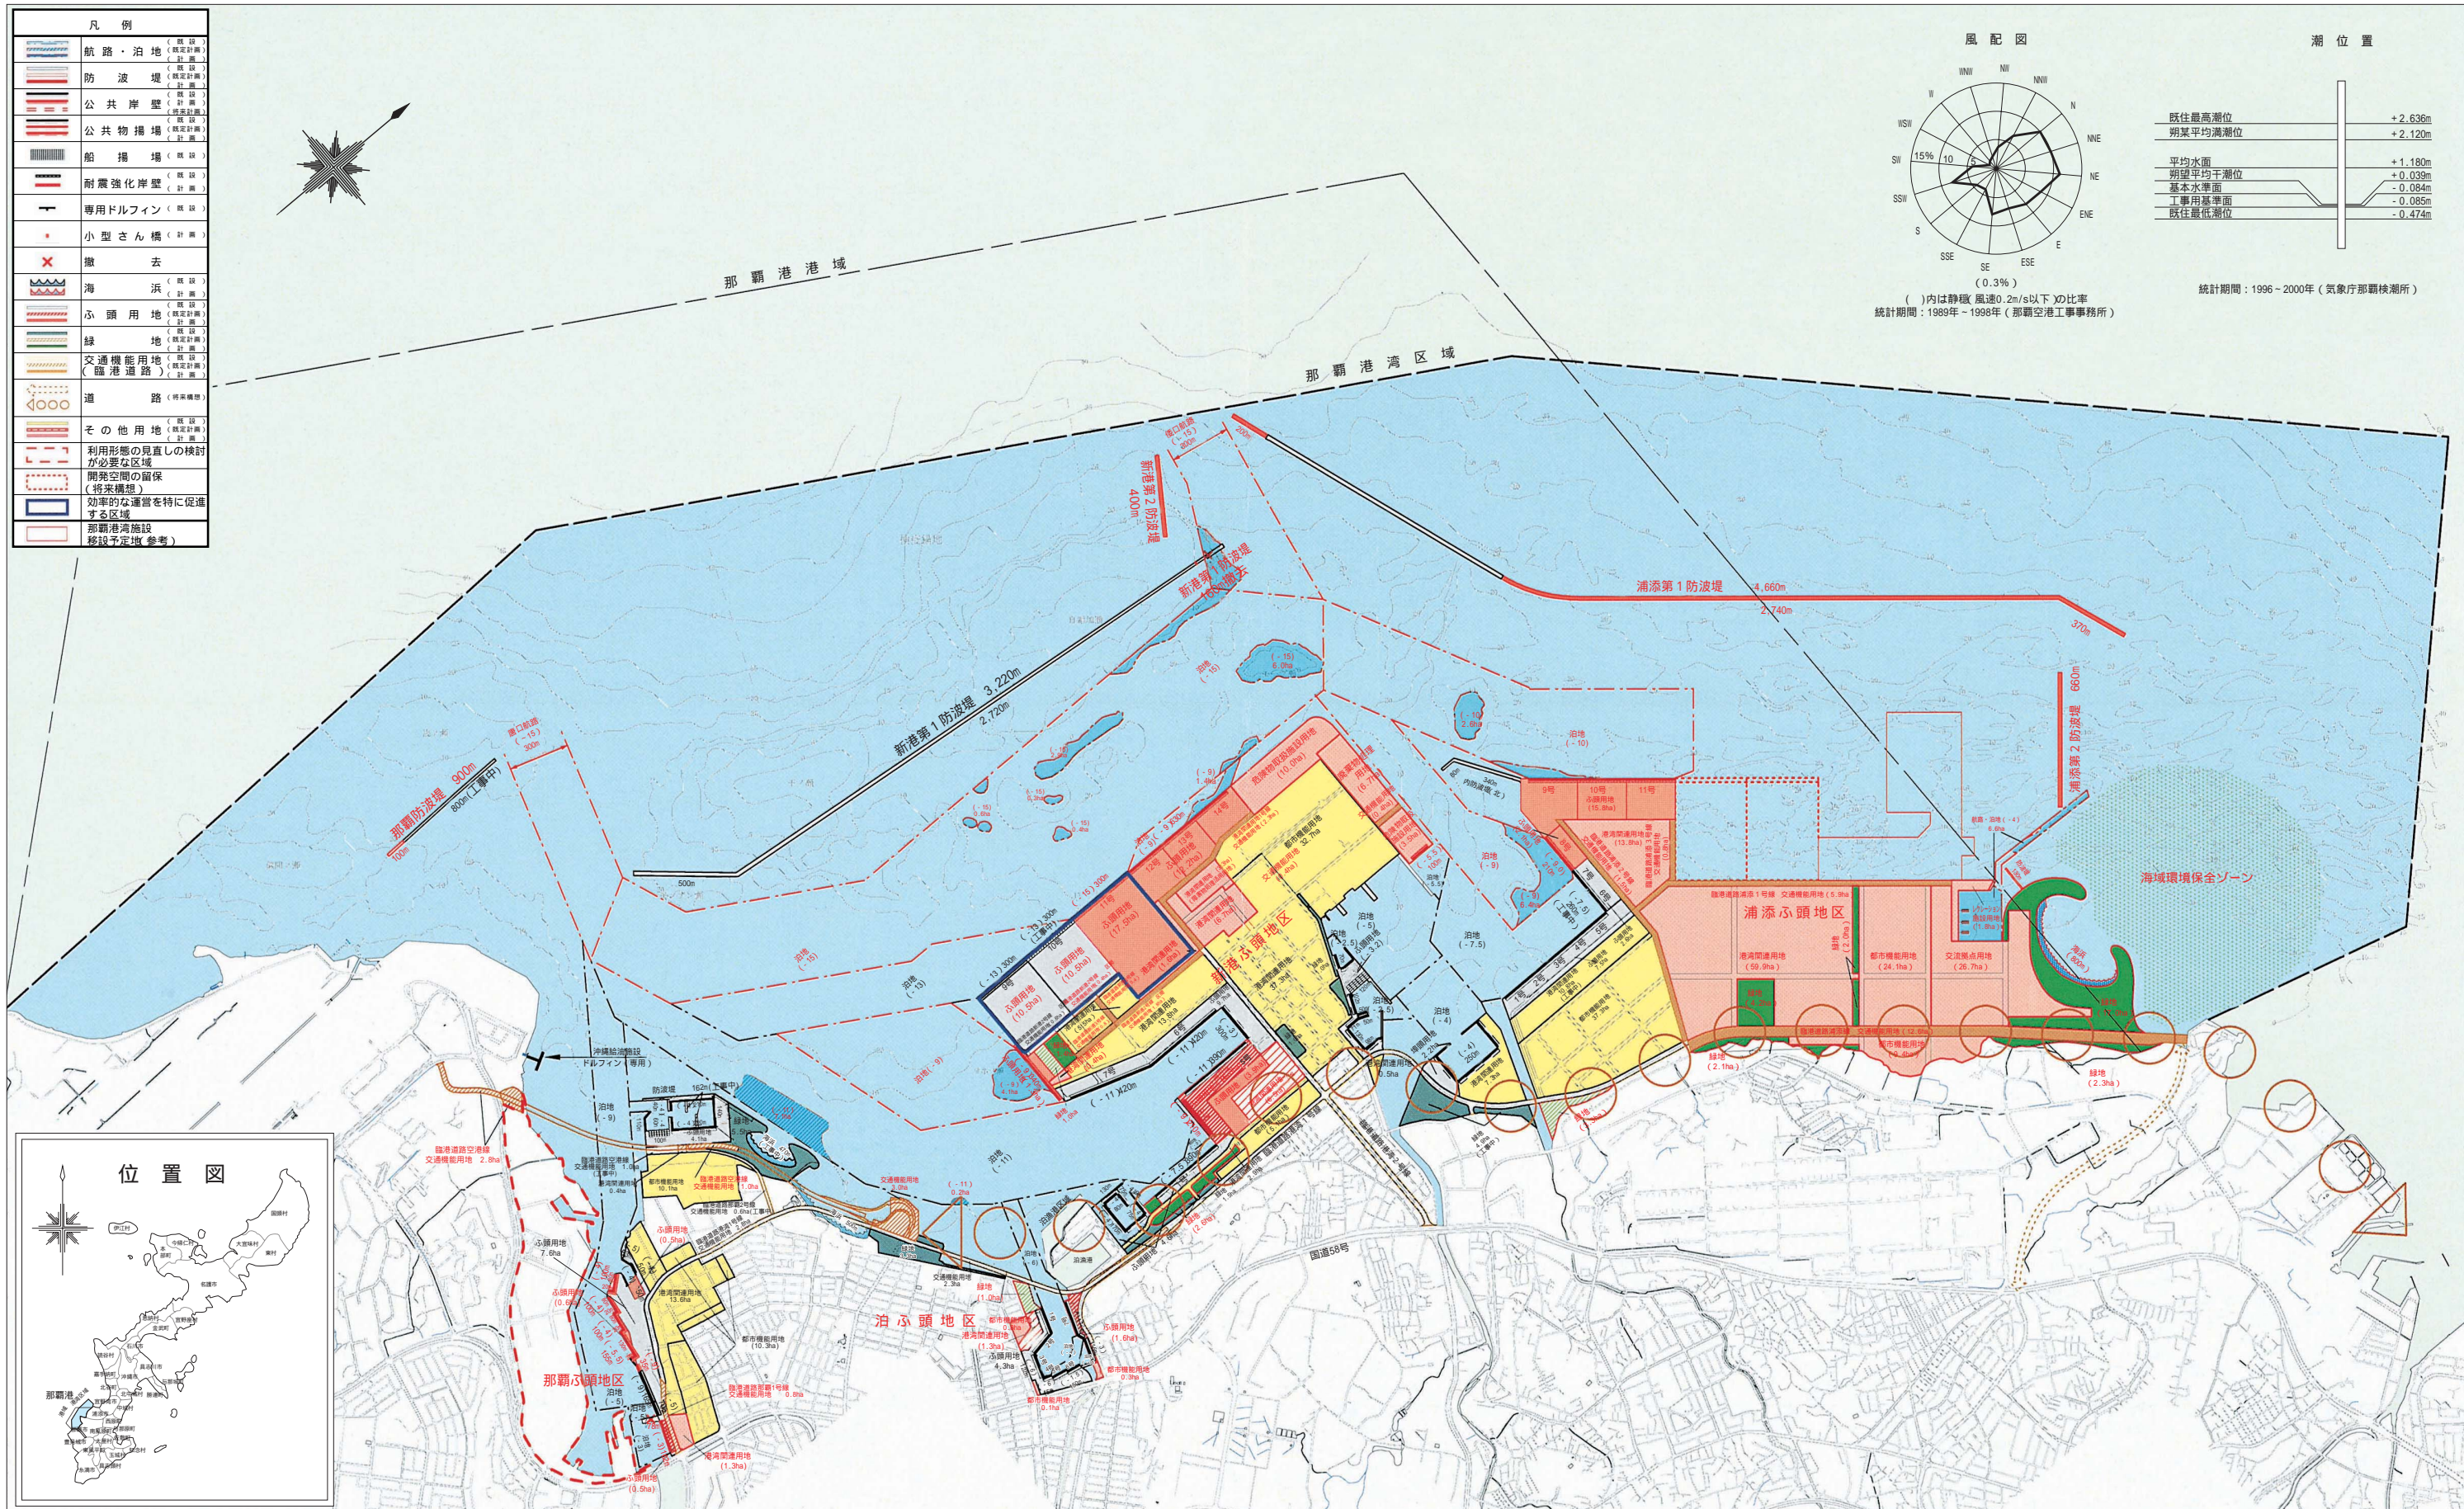

凡例	
	航路・泊地 (既設)
	(計画)
	防波堤 (既設)
	(計画)
	公共岸壁 (既設)
	(計画)
	公共物揚場 (既設)
	(計画)
	船舶揚場 (既設)
	(計画)
	耐震強化岸壁 (既設)
	(計画)
	専用ドルフィン (既設)
	(計画)
	小型さん橋 (計画)
	撤去
	海浜 (既設)
	(計画)
	埠頭用地 (既設)
	(計画)
	緑地 (既設)
	(計画)
	交通機能用地 (既設)
	(計画)
	道 (既設)
	(計画)
	その他用地 (既設)
	(計画)
	利用形態の見直しの検討が必要な区域
	開発空間の留保 (将来構想)
	効率的な運営を特に促進する区域
	那覇港湾施設移設予定地 (参考)

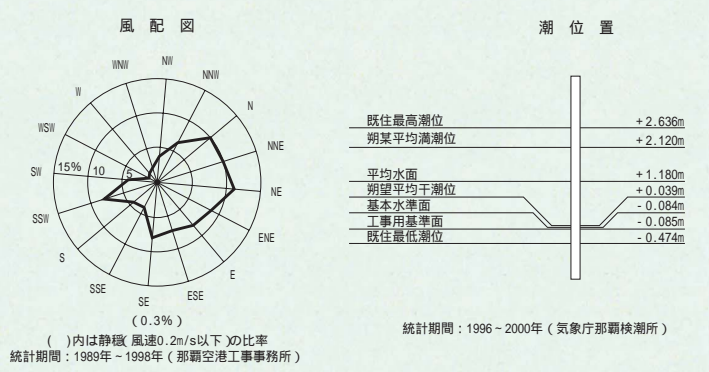

1 : 25,000  
 0 100 500 1,000m

(出典：H15.3 那覇港 港湾計画)

那覇港港湾管理者